



ダイヤモンドホール

—館内および駐車場のご案内—

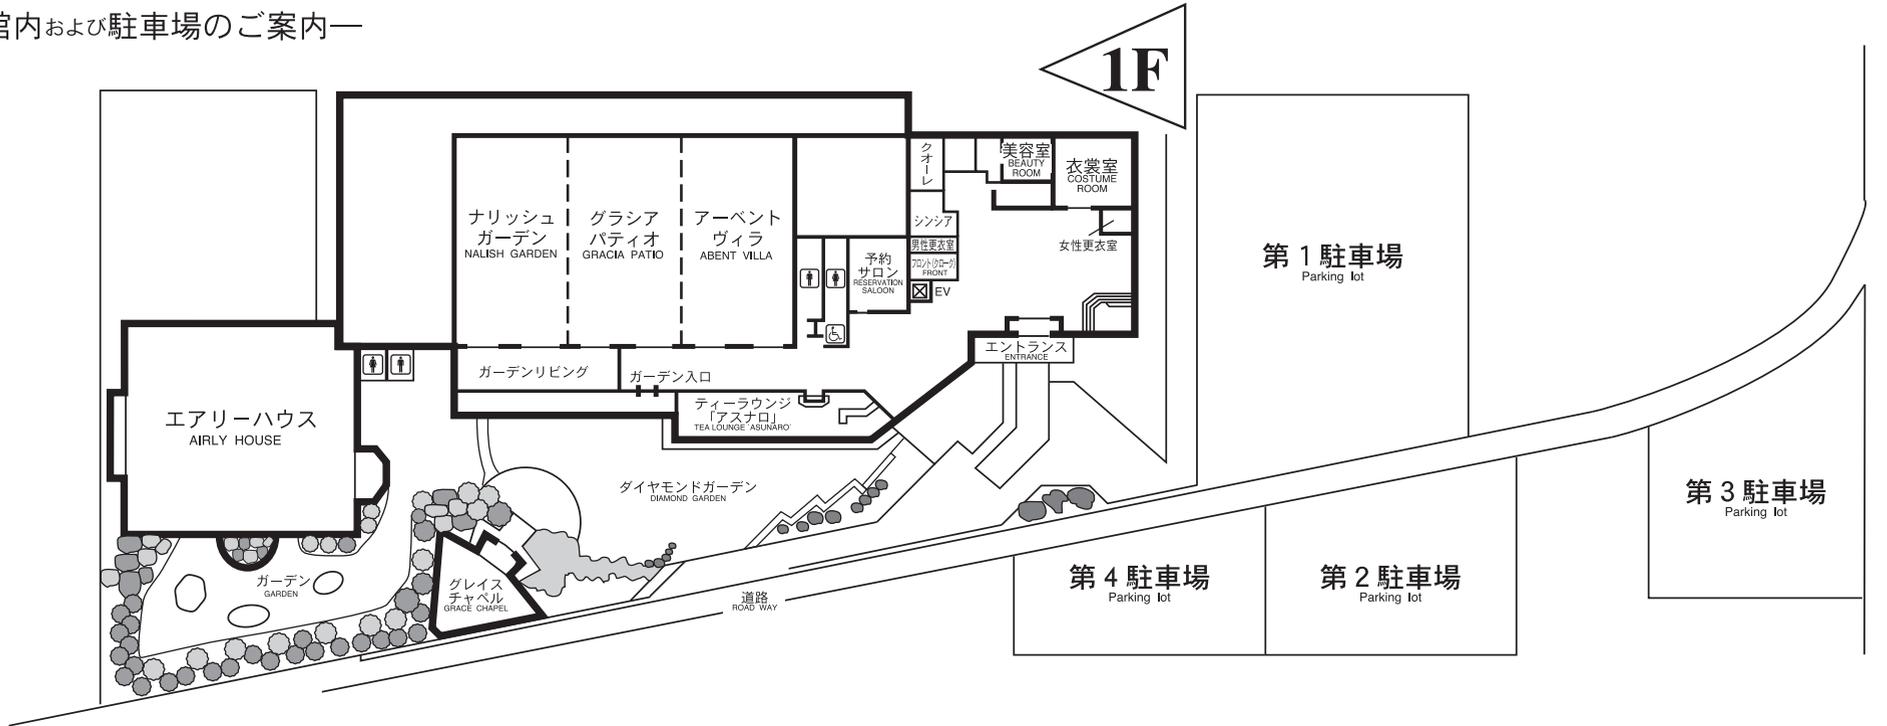

2F

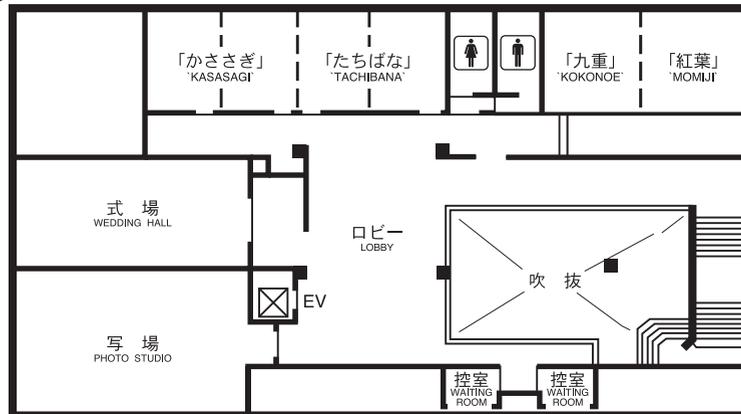

施設のご案内

		正 餐	立 食
ナリッシュガーデン(全)	1025㎡	600名	1000名
ナリッシュガーデン	350㎡	200名	250名
グラシアパティオ	325㎡	180名	200名
アーベントヴィラ	350㎡	200名	250名
エアリーハウス	260㎡	120名	150名
たちばな(全)	96㎡	40名	—
たちばな	48㎡	20名	—
かささぎ	48㎡	20名	—
九重(全)	30畳	30名	—
九重	15畳	15名	—
紅葉	15畳	15名	—

◆付属設備

- ロビー
- 神式結婚式場
- キリスト教式場
- ティーラウンジ アスナロ
- 衣裳室
- 美容室
- 写真室
- プライズルーム
- 予約サロン
- 庭園
- パーキング300台